


СИТУАЦИОННЫЙ ПЛАН

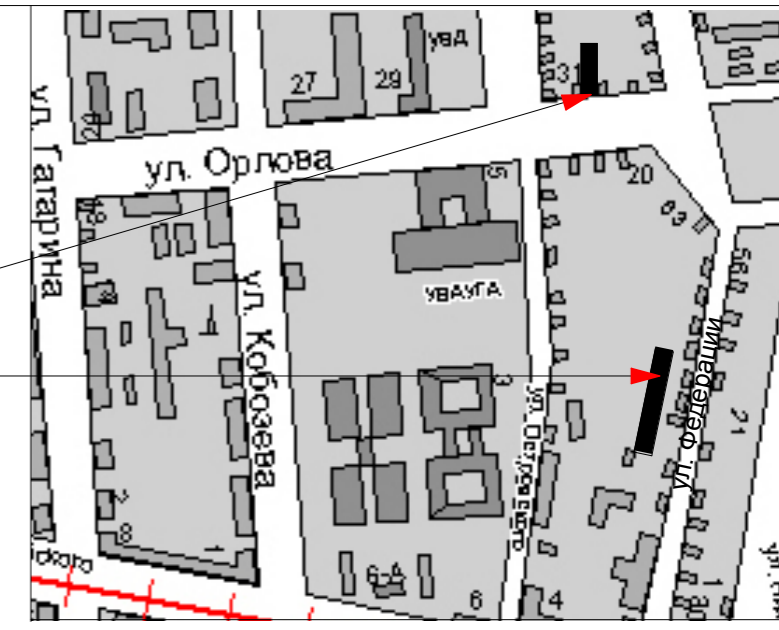

Проектируемый участок
Многоуровневая парковка

ВЕДОМОСТЬ ЖИЛЫХ И ОБЩЕСТВЕННЫХ ЗДАНИЙ И СООРУЖЕНИЙ

Номер на ГП	Наименование и обозначение	Кол-во эт.	Здания	Количество квартир	Площадь, м2		Строит. объем, м3
					застр.	общая	
1	Многквартирный жилой дом	14	1	132	939,70	9285,70	34702,00 2698,00
2	Трансформаторная подстанция					32,64	

УСЛОВНЫЕ ОБОЗНАЧЕНИЯ

- существующие здания
- проектируемые здания
- дороги, проезды
- площадка для взрослых
- детская площадка
- пандус
- велопарковка
- временная парковка
- граница участка №73:24:041605:621
- граница доп. благоустройства
- м/м для МГН
- ограждение площадок
- пожарный проезд
- граница участка №73:24:041605:18

ПРИМЕЧАНИЯ

- Границы участка проектируемого жилого дома нанесены согласно градостроительного плана участка № RU 73304000 - 121 от 22.02.2016г, градостроительного плана № RU 73304000 - 756 от 03.05.18г
- Топооснова выполнена ООО "Спутник - Сервис" июль 2015г.
- Система координат МСК-73 принята для г. Ульяновска. Система высот-Балтийская

БАЛАНС ТЕРРИТОРИИ

Наименование	Ед. изм.	Количество		
		в гр. уч. № 621	в гр. уч. № 18	доп. благ.
Площадь участка	м2	2291,00	557,00	307,00
Площадь застройки	м2	939,70	32,64	
Площадь покрытий	м2	1300,00	500,00	307,00
Площадь озеленения	м2	51,30	24,36	

					42/15 - ПЗУ			
					Ульяновская область, г. Ульяновск, Ленинский район			
Изм.	К.уч.	№ док	Лист	Подп.	Дата			
разраб.		Гриневиц				Многоквартирный жилой дом		
Н.контроль		Жидков				Стадия	Лист	
ГАП		Шакмеева				П	1	
ГИП		Куломзин				Листов		
					Схема организации земельного участка		ООО "Симбирскпроект"	
					М 1 : 500		г. Ульяновск	

Согласовано

Взам. инв. №	
Подп. и дата	
Инв. № подл.	